



# Machbarkeitsstudie

für den Standort der neuen 3-zügigen  
Grundschule an der Elbestraße  
Gemeinde Panketal

Variante 3 - Entwurf 15.12.20

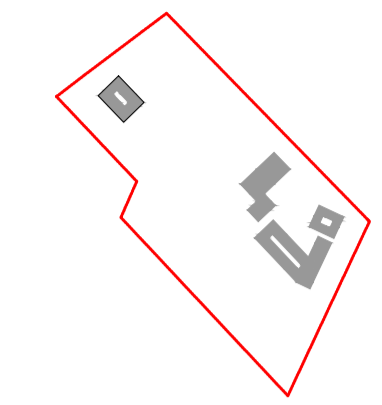

- o.M.
- zu untersuchender Standort
  - angrenzender Friedhof
  - Zufahrt/Gehweg/Platzbereiche/ Schulhof
  - Fahrradstellplätze
  - Sport- und Grünflächen
  - Anzahl Geschosse
  - Bestandsbaum
  - Abgang Bestandsbaum (ca. 29)
  - neue Bäume
  - Hecken-/Strauchpflanzung
- |                            |                            |
|----------------------------|----------------------------|
| Schulgebäude (inkl. Mensa) | 5.100 m <sup>2</sup> (BGF) |
| HORT                       | 3.000 m <sup>2</sup> (BGF) |
| KITA                       | 1.800 m <sup>2</sup> (BGF) |
| Sporthalle                 | 1.700 m <sup>2</sup> (BGF) |
- M 1:500 (A1)

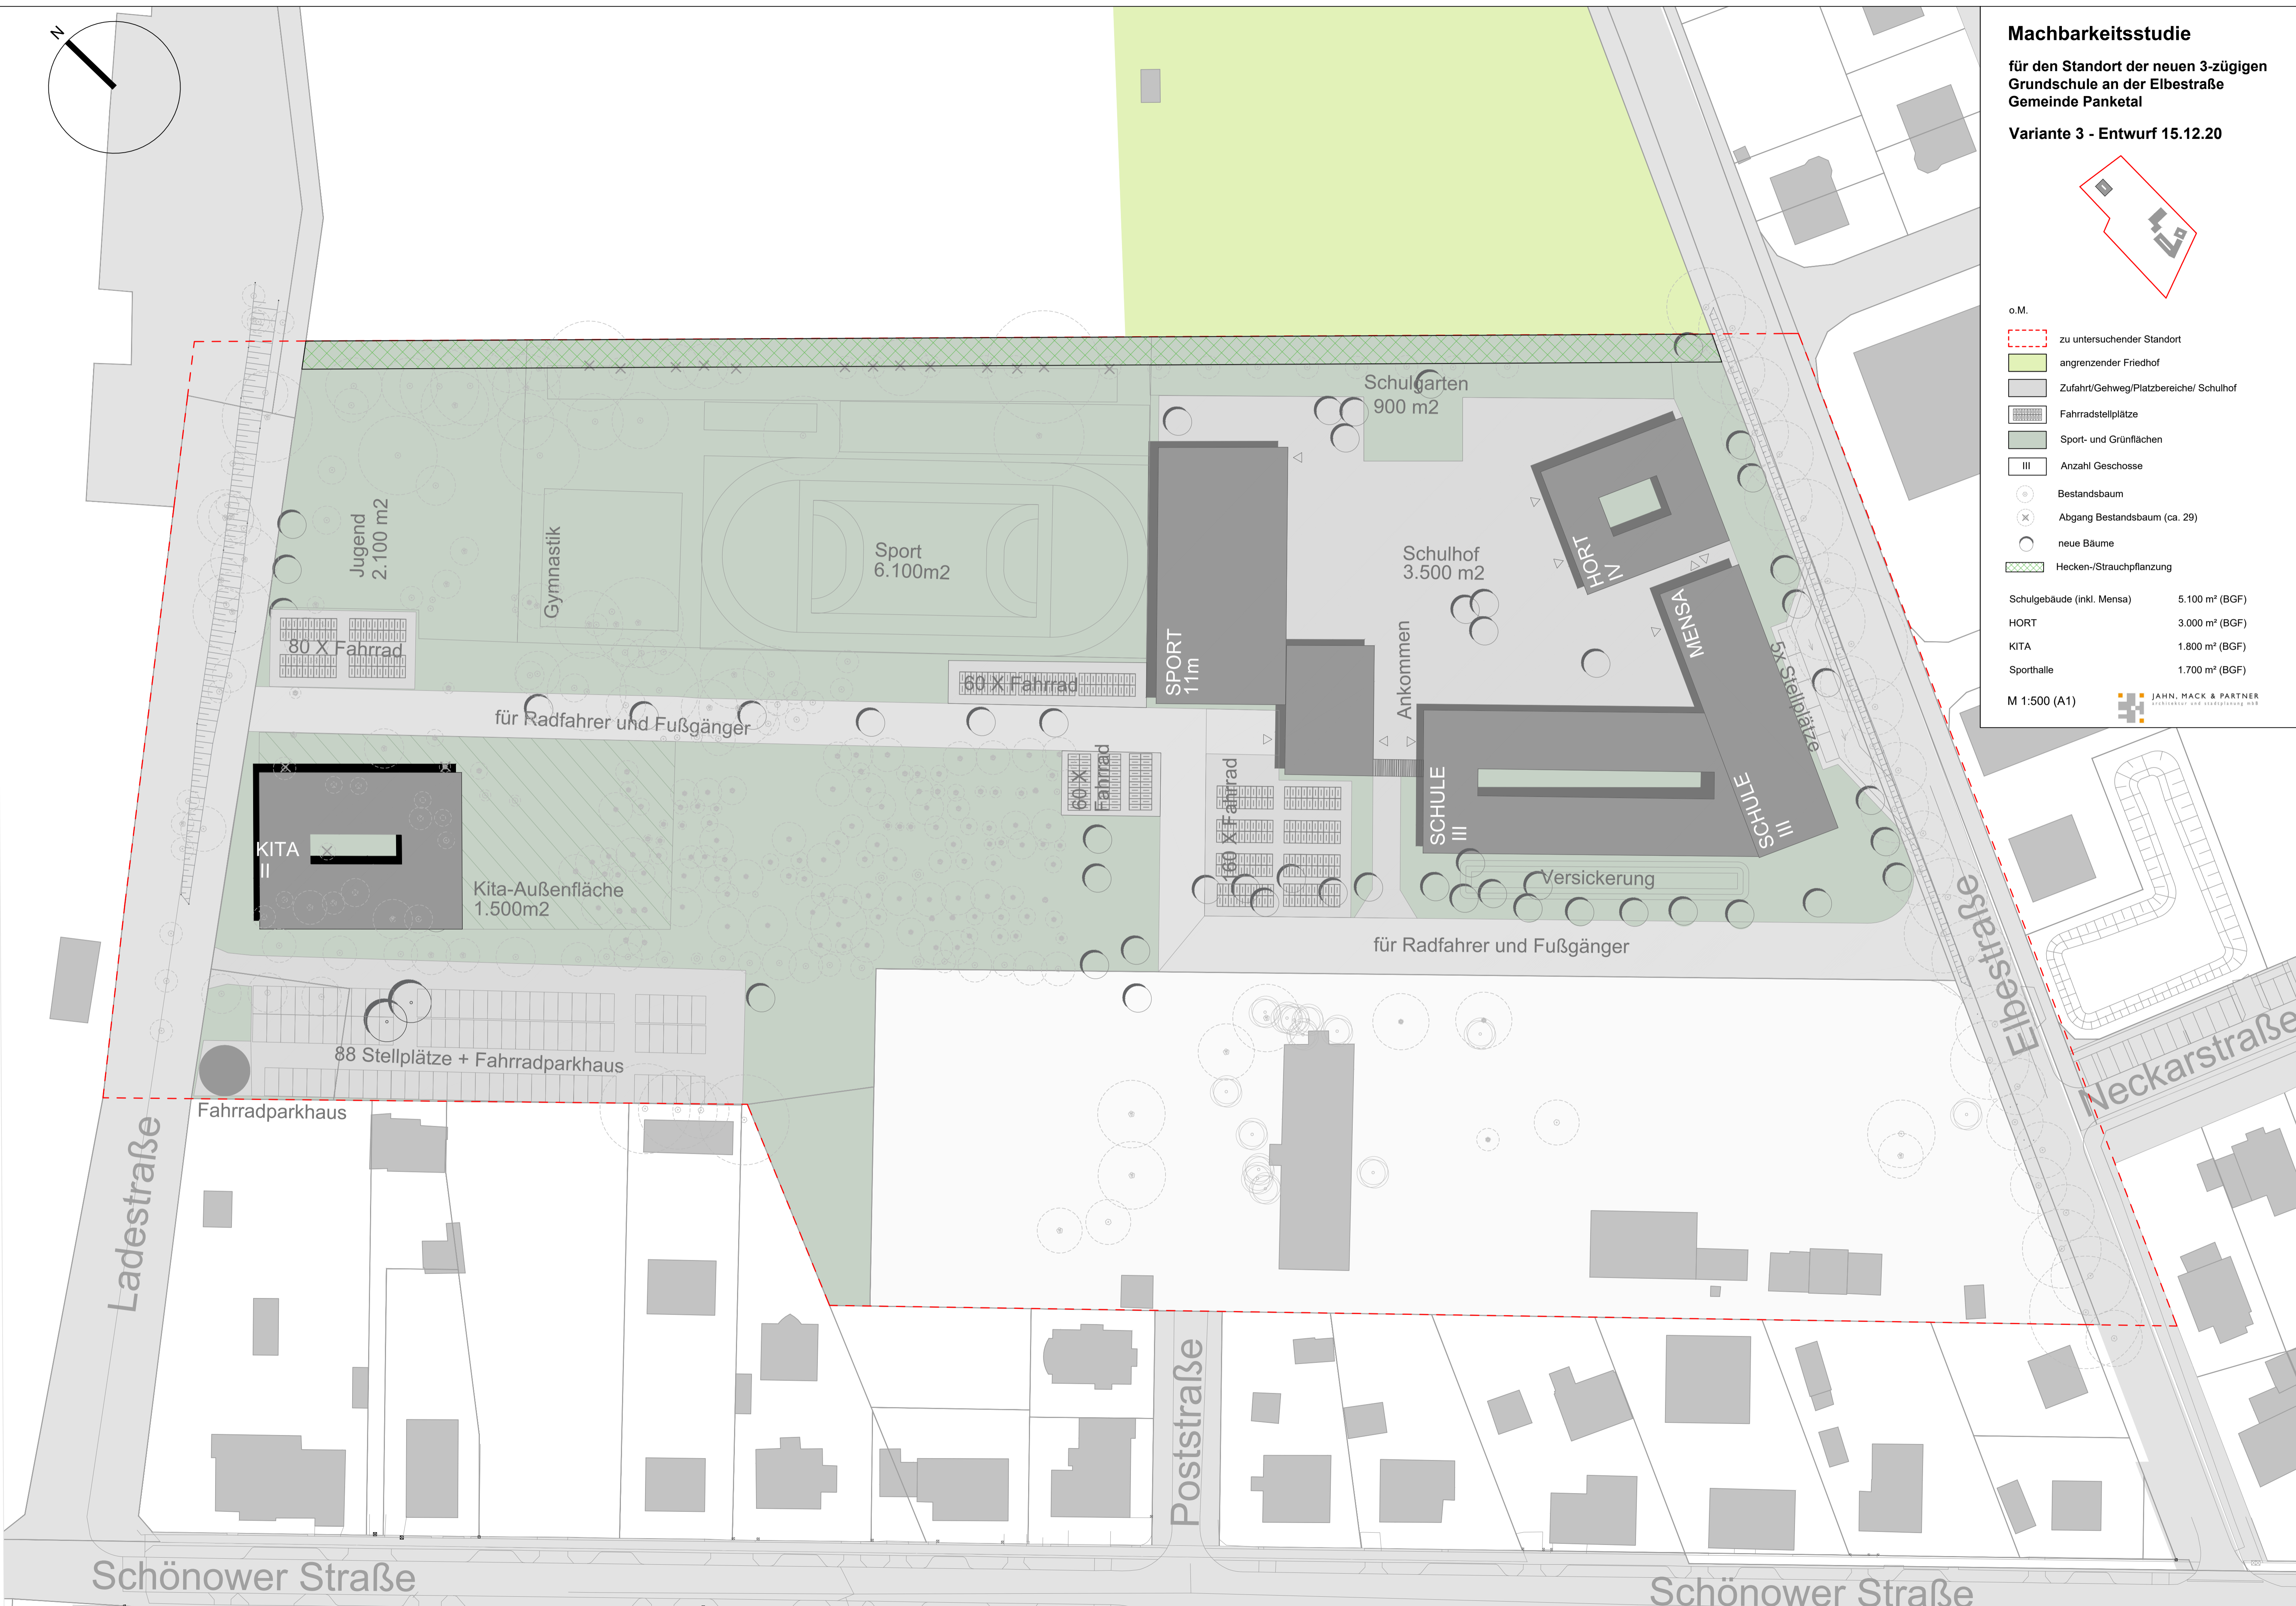

Schönower Straße

Schönower Straße