



# Machbarkeitsstudie

für den Standort der neuen 3-zügigen  
Grundschule an der Elbestraße  
Gemeinde Panketal

Variante 3 - Entwurf 16.02.21

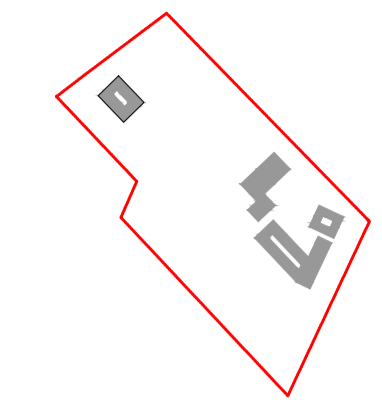

- o.M.
- zu untersuchender Standort
  - angrenzender Friedhof
  - Zufahrt/Gehweg/Platzbereiche/ Schulhof
  - Fahrradstellplätze
  - Sport- und Grünflächen
  - Anzahl Geschosse
  - Bestandsbaum
  - Abgang Bestandsbaum (ca. 18)
  - neue Bäume
  - Hecken-/Strauchpflanzung
- |                            |                            |
|----------------------------|----------------------------|
| Schulgebäude (inkl. Mensa) | 5.100 m <sup>2</sup> (BGF) |
| HORT                       | 3.000 m <sup>2</sup> (BGF) |
| KITA                       | 1.800 m <sup>2</sup> (BGF) |
| Sporthalle                 | 1.700 m <sup>2</sup> (BGF) |
- M 1:500 (A1)

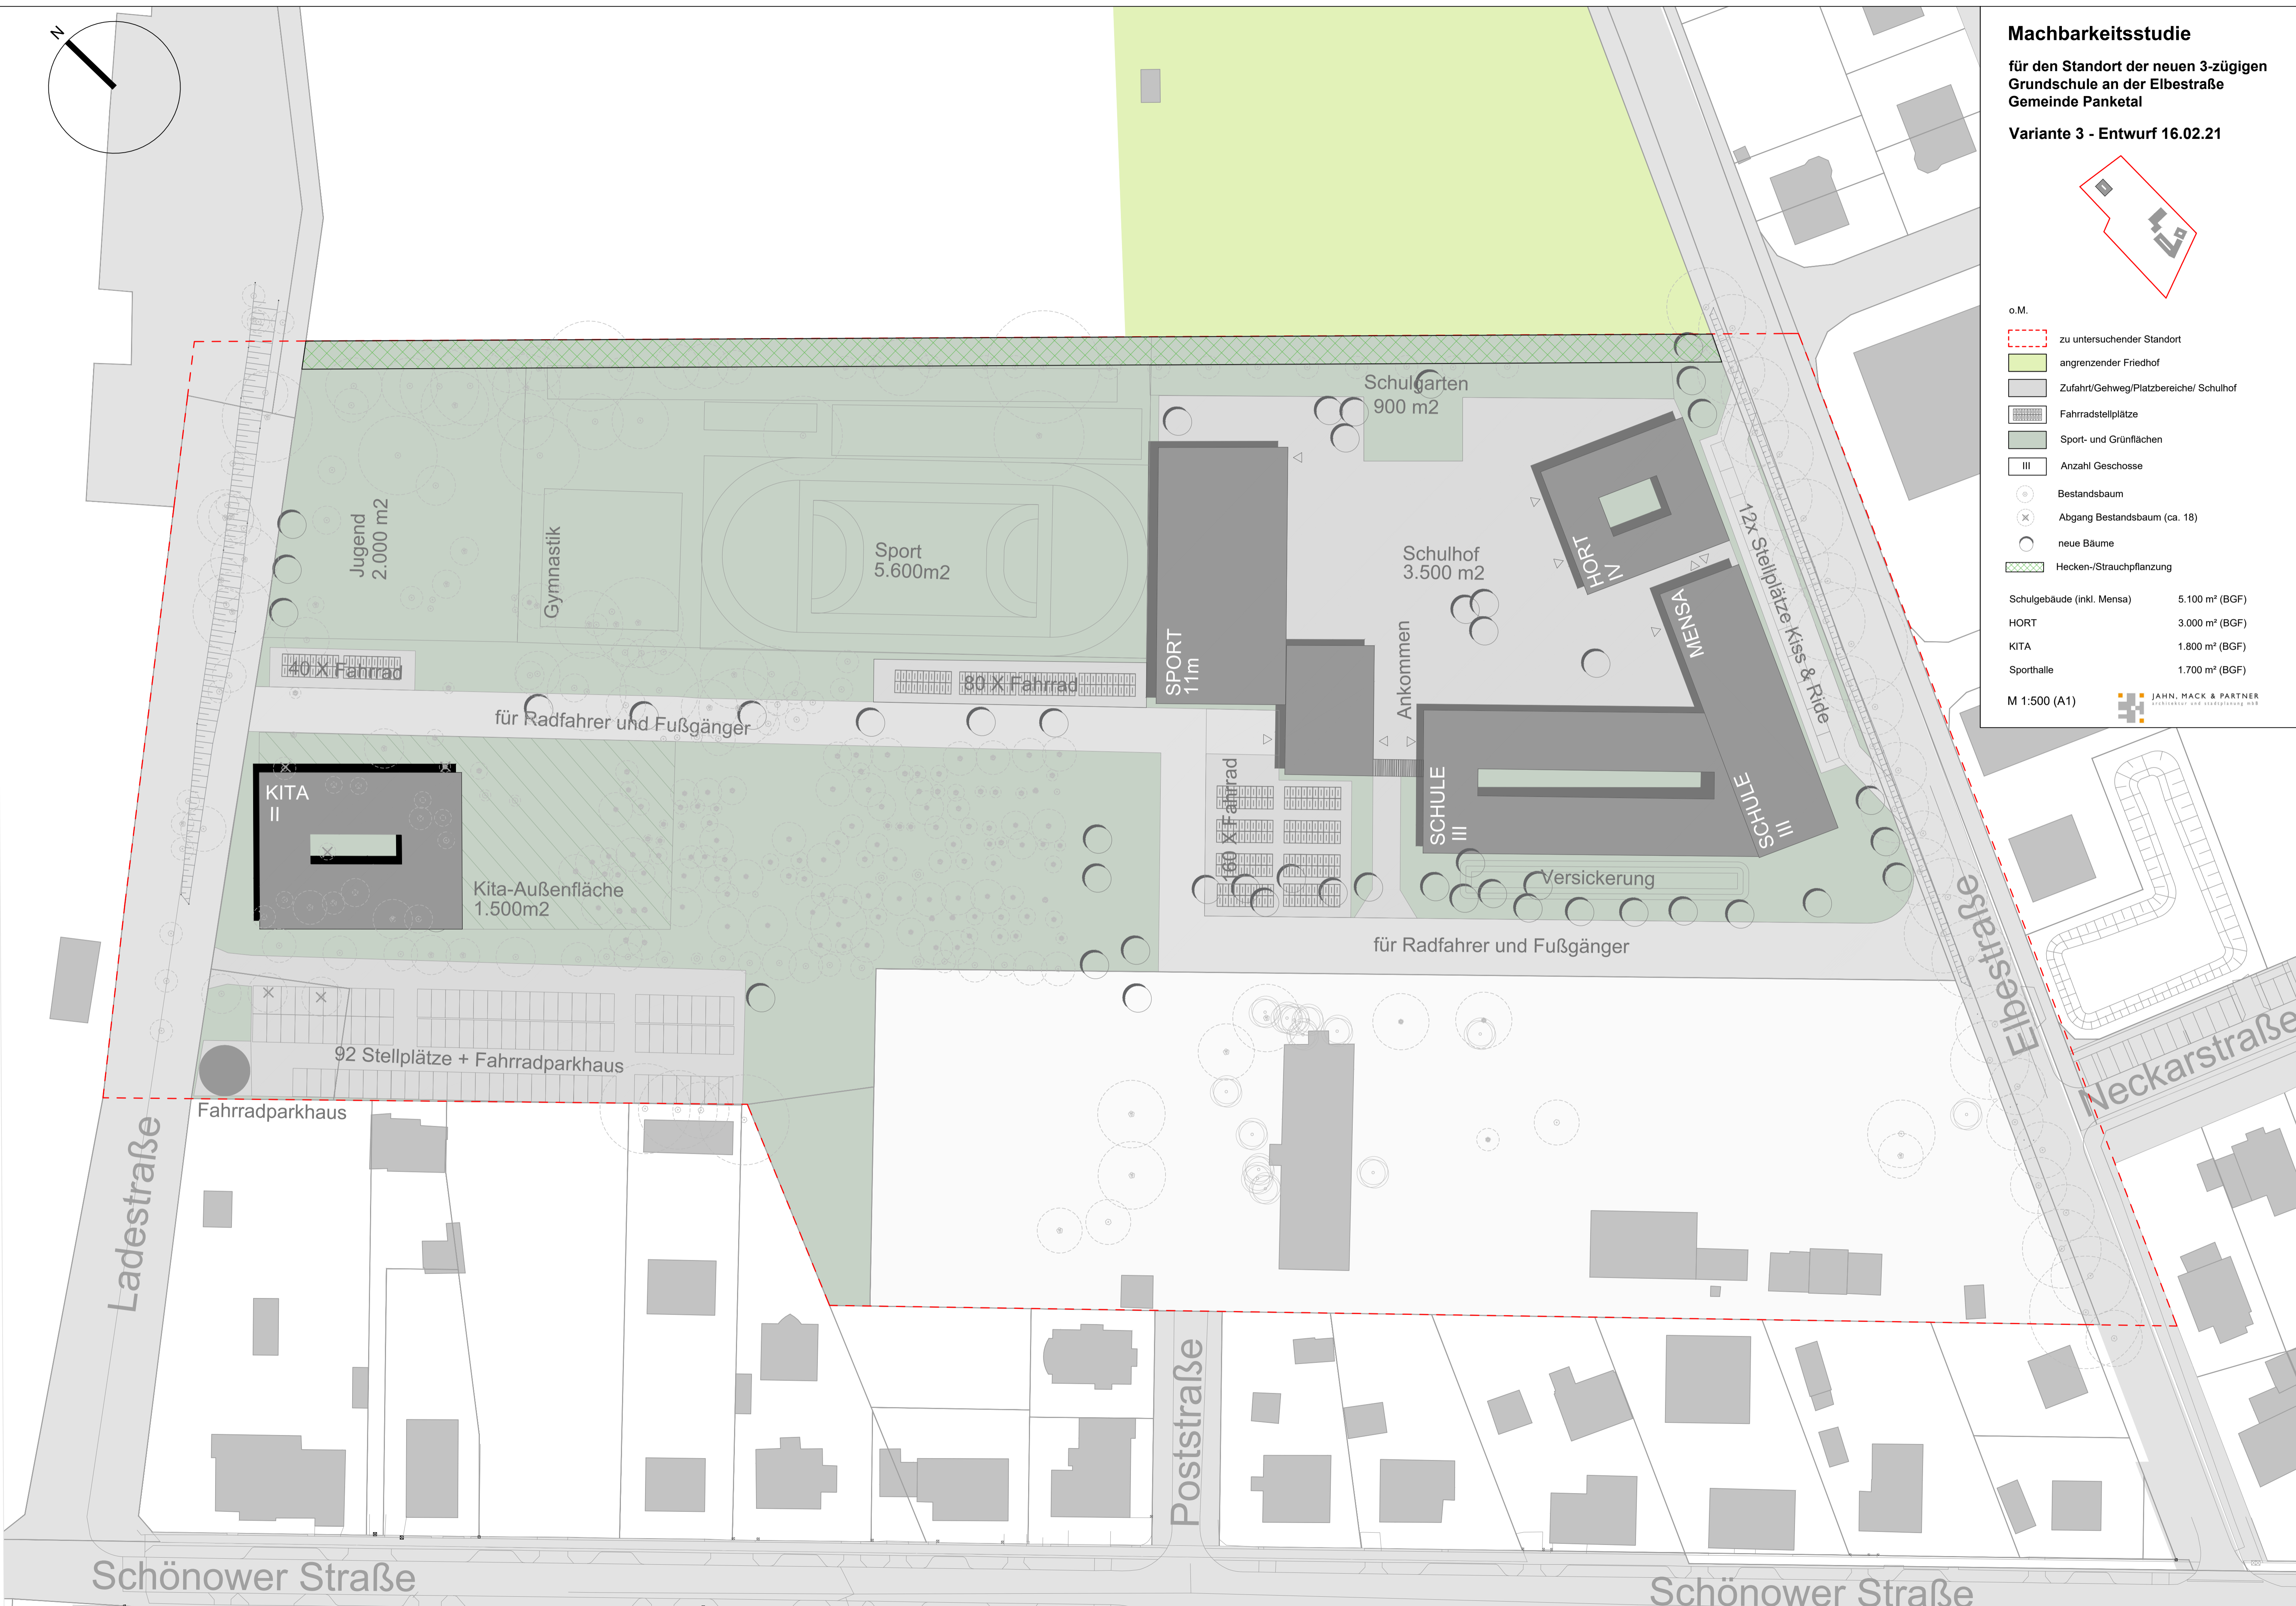

Schönower Straße

Schönower Straße

Poststraße

Ladestraße

Elbestraße

Neckarstraße

KITA II

Kita-Außenfläche 1.500m2

92 Stellplätze + Fahrradparkhaus

Fahrradparkhaus

Jugend 2.000 m2

Gymnastik

Sport 5.600m2

SPORT 11m

Schulgarten 900 m2

Schulhof 3.500 m2

HORT

Mensa

SCHULE III

SCHULE III

Versickerung

für Radfahrer und Fußgänger

für Radfahrer und Fußgänger

80 X Fahrrad

40 X Fahrrad

160 X Fahrrad

Ankommen